


供給計画図

2019年3月現在

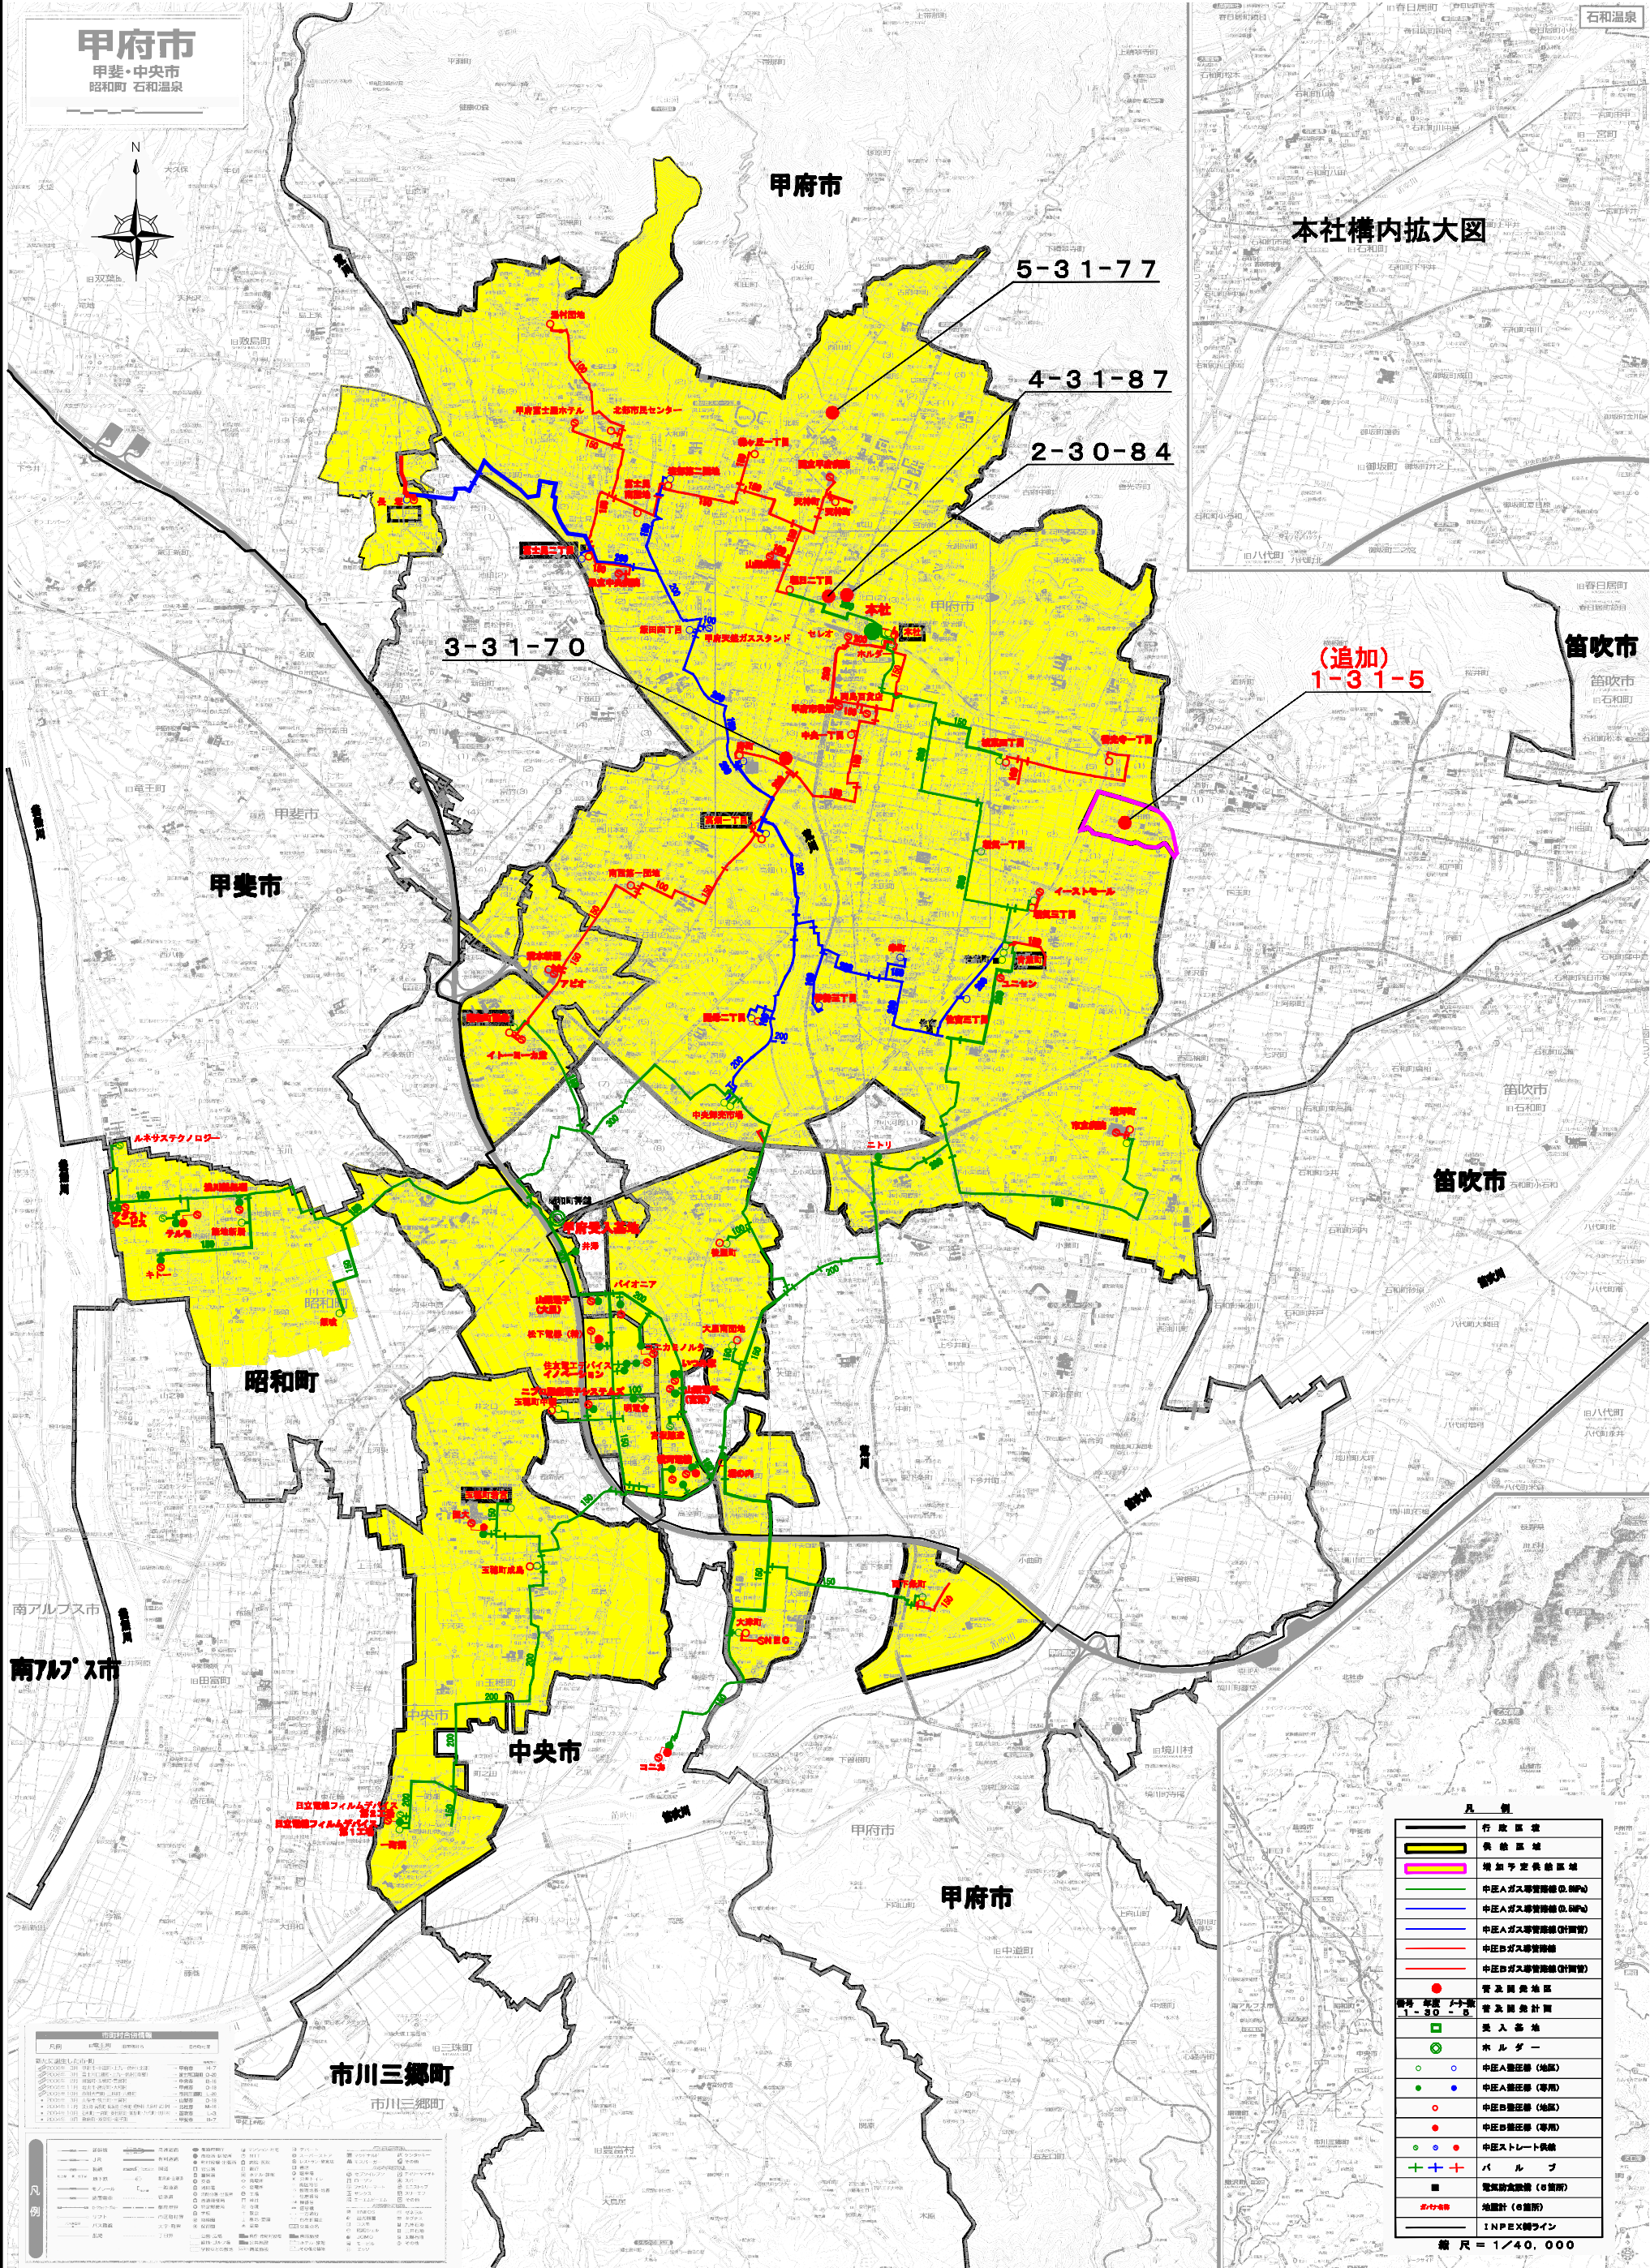

(追加)
1-31-5

凡例	
	行政区域
	供給区域
	増加予定供給区域
	中庄Aガス専用配管(0.5MPa)
	中庄Aガス専用配管(0.1MPa)
	中庄Bガス専用配管
	中庄Bガス専用配管(計画)
	普及調査地区
	普及調査計画
	養入基地
	ホルダー
	中庄A配管(地区)
	中庄A配管(専用)
	中庄B配管(地区)
	中庄B配管(専用)
	中庄ストレート供給
	バルブ
	電気料金線(0.15KV)
	地蔵計(0.15KV)
	INPEXライン

縮尺 = 1/40,000

市川三郷町	
1-31-1	...
1-31-2	...
