
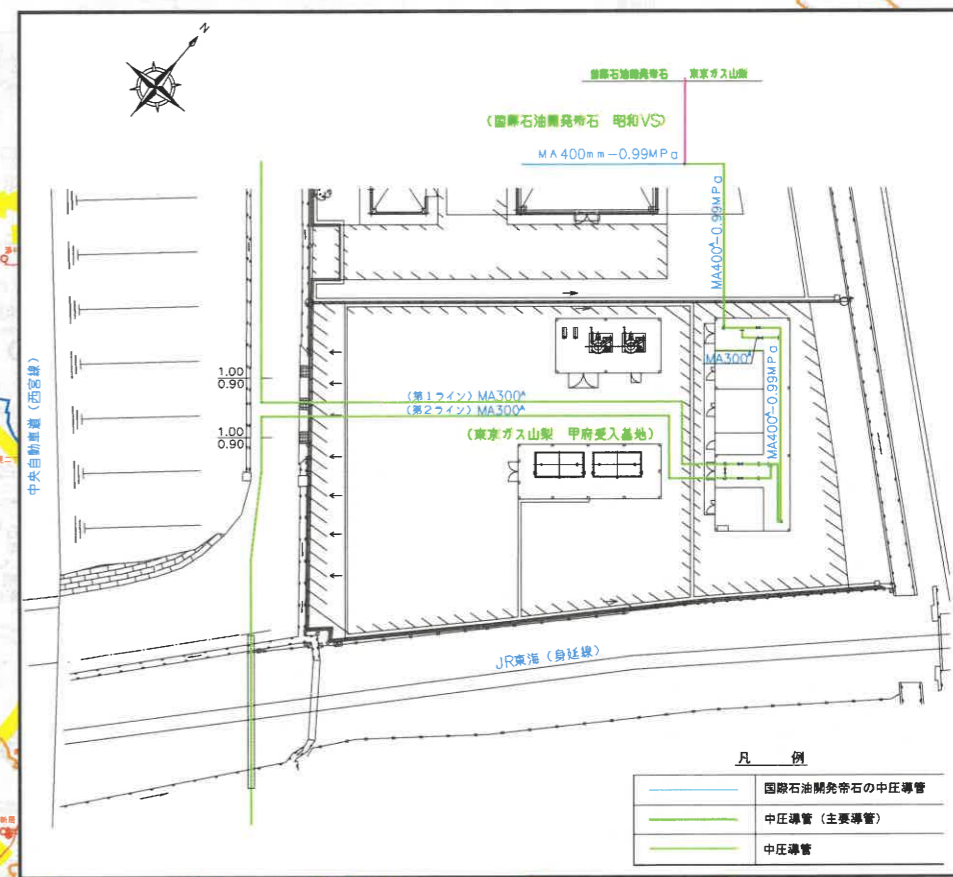


東京ガス山梨株式会社 供給計画図

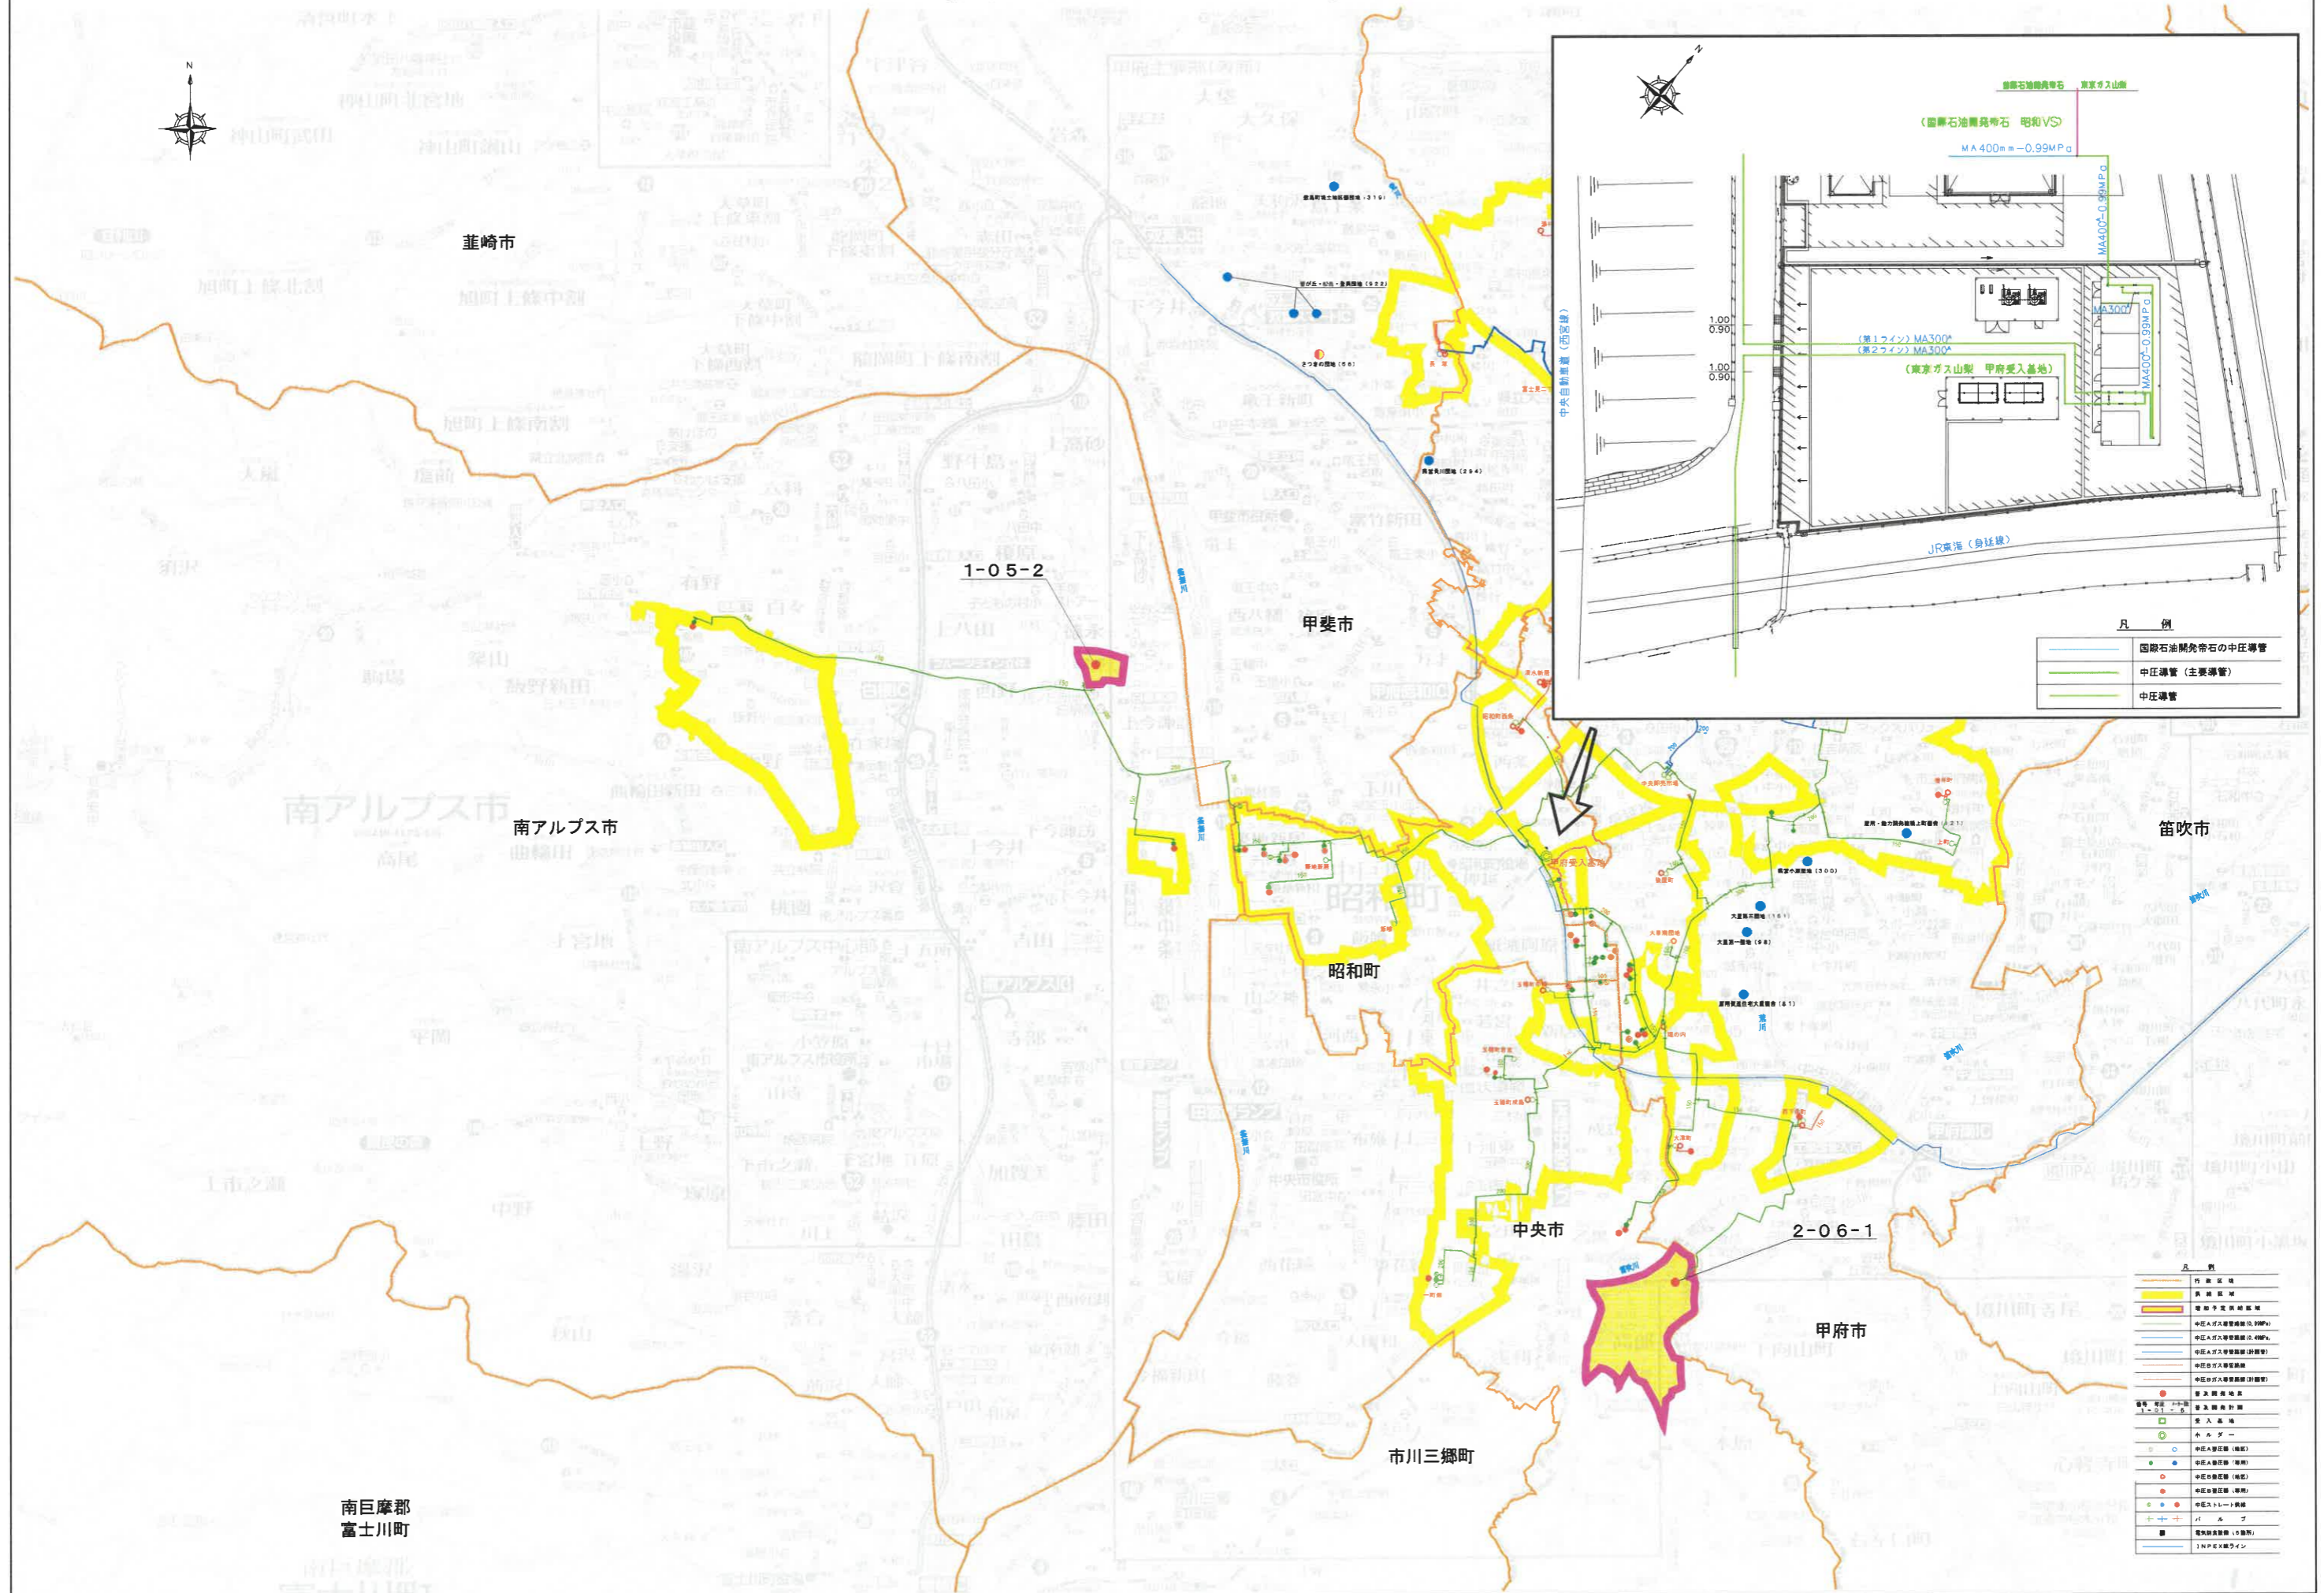

凡 例

(Blue line)	国際石油開発帝石の中圧導管
(Green line)	中圧導管 (主要導管)
(Yellow line)	中圧導管


