


東京ガス山梨株式会社 供給計画図

2026年3月現在

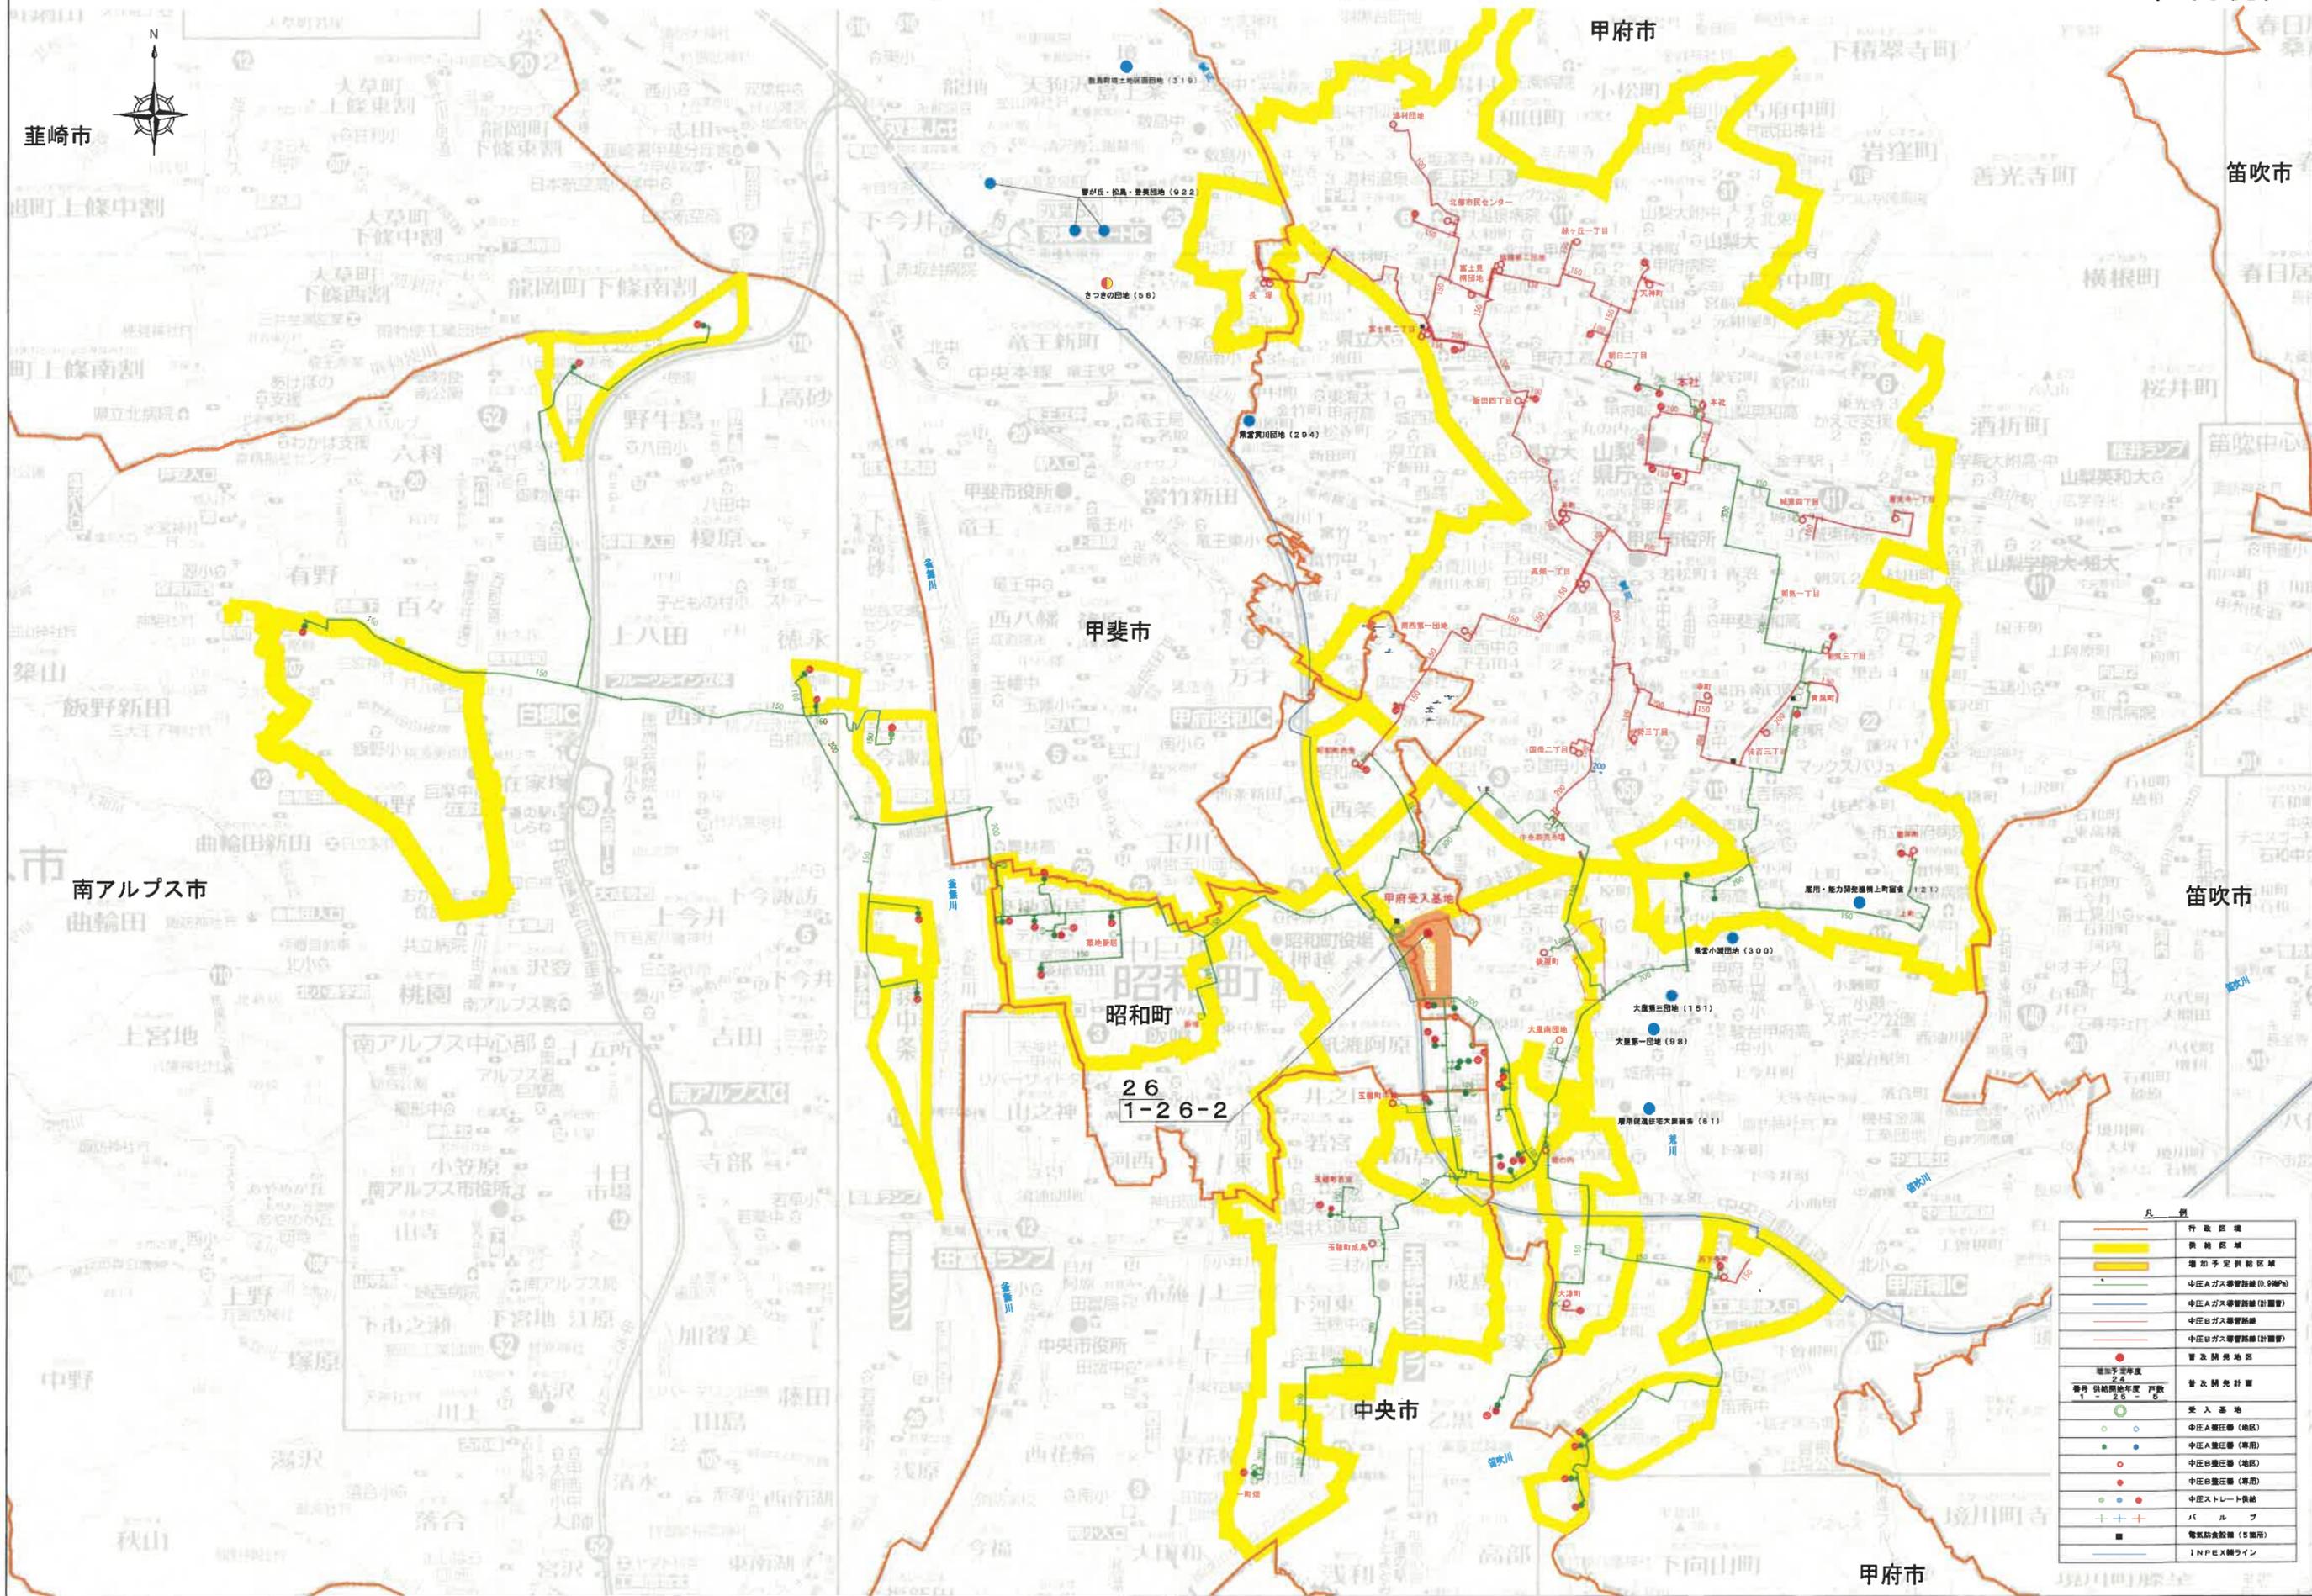

凡例	
	行政区域
	供給区域
	増加予定供給区域
	中庄Aガス導管線(計画管)
	中庄Bガス導管線
	中庄Cガス導管線(計画管)
	普及供給地区
	普及供給計画
	受入基地
	中庄A受入基地(施設)
	中庄B受入基地(専用)
	中庄C受入基地(地区)
	中庄D受入基地(専用)
	中庄E受入基地
	パルプ
	電気施設用地(5箇所)
	INPEXライン

26
1-26-2